


# P.U.G. PLAN URBANISTIC GENERAL


COMUNA VĂLENI  
SATUL MOARA DOMNEASCĂ  
5.B. PROPRIETATE ASUPRA TERENURILOR

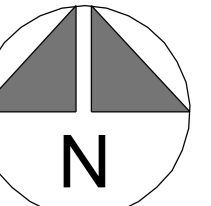

- LEGENDĂ**
- LIMITE
  - LIMITA TERITORIULUI ADMINISTRATIV AL UNITĂȚII TERITORIALE DE BAZĂ
  - LIMITA INTRAVILANULUI PROPUȘ
  - TIPURI DE PROPRIETATE ASUPRA TERENURILOR DIN INTRAVILAN
  - A. PROPRIETATE PUBLICĂ**
  - TERENURI PROPRIETATE PUBLICĂ DE INTERES NAȚIONAL
  - TERENURI PROPRIETATE PUBLICĂ DE INTERES JUDEȚEAN
  - TERENURI PROPRIETATE PUBLICĂ DE INTERES LOCAL
  - B. PROPRIETATE PRIVATĂ**
  - TERENURI PROPRIETATE PRIVATĂ DE INTERES LOCAL
  - TERENURI PROPRIETATE PRIVATĂ A PERSOANELOR FIZICE SAU JURIDICE
  - C. CIRCULAȚIA TERENURILOR**
  - TERENURI CE SE INTENȚIONEAZĂ A FI TRECUTE ÎN DOMENIUL PUBLIC
  - TERENURI AFLATE ÎN DOMENIUL PRIVAT LOCAL CE SE INTENȚIONEAZĂ A FI CONCESIONATE
  - TERENURI AFLATE ÎN DOMENIUL PRIVAT LOCAL CONCESIONATE SAU ÎNCHIRIATE PERSOANELOR FIZICE SAU JURIDICE
  - TERENURI AFLATE ÎN DOMENIUL PRIVAT LOCAL ATRIBUITE GRATUIT CONFORM LEGII 15 / 2003 CU MODIFICĂRILE DIN 2010
  - TERENURI AFLATE ÎN DOMENIUL PRIVAT PERSOANE FIZICE, PROPUȘE A FI TRECUTE ÎN DOMENIUL PUBLIC (DRUMURI PROPUȘE ȘI REZERVOR APĂ), ȘI DESTINATE SCHIMBULUI DE TEREN CU AUTORITĂȚILE LOCALE

DOMENII	CATEGORIA DE INTERES			DIMENSIUNI	
	NATIONAL	JUDEȚEAN	LOCAL	SUPRAF. TEREN ha	LUNGIME km
1 INSTITUTII PUBLICE ȘI SERVICII - CULTURĂ • REABILITARE, MODERNIZARE CĂMIN CULTURAL			●	0,04	
2 INSTITUTII PUBLICE ȘI SERVICII - SĂNĂȚATE • REABILITARE, MODERNIZARE CABINET MEDICAL			●	0,01	
3 AGREMENT ȘI SPORT • SCUAR ȘI LOC DE JOACĂ PENTRU COPII • AMENAJARE SPAȚII VERZI • MODERNIZAREA TERENULUI DE SPORT			●	0,26	
			●	0,03	
			●	0,70	
4 CONSTRUCTII TEHNICO-EDILITARE • REȚELE ALIMENTARE CU APĂ • CAPTĂRI APĂ • REZERVOR ÎMAGAZINARE APĂ V - 100 MC • REȚELE CANALIZARE • STATIE EPURARE DE TIP MODULAR (containerizată) • REABILITARE ȘI EXTINDERE ILUMINAT PUBLIC • AMENAJAREA ALBIEI P. FERESTII DIN LOCALITATE			●	0,20	12,00
			●	0,10	
			●		11,50
			●	0,10	
		●			0,50
5 CĂI DE COMUNICATIE ȘI TRANSPORT • DRUM COMUNAL DJ 246 A - ASFALTARE • STRAZI - ASFALTARE • PODURI ȘI PODETE - REALIZARE, MODERNIZARE PODURI - REALIZARE ȘI MODERNIZARE PODETE			●		4,70
			●		11,20
6 GOSPODĂRIE COMUNALĂ • AMENAJAREA PUNCTELOR DE COLECTARE SELECTIVĂ A DEȘEURILOR - 3 PUNCTE • REALIZAREA SISTEMULUI DE COLECTARE SELECTIVĂ A DEȘEURILOR			●	0,01	

**NOTĂ:** OBIECTIVELE PROPUȘE SE VOR REALIZĂ ÎN LIMITA FONDURILOR DISPONIBILE

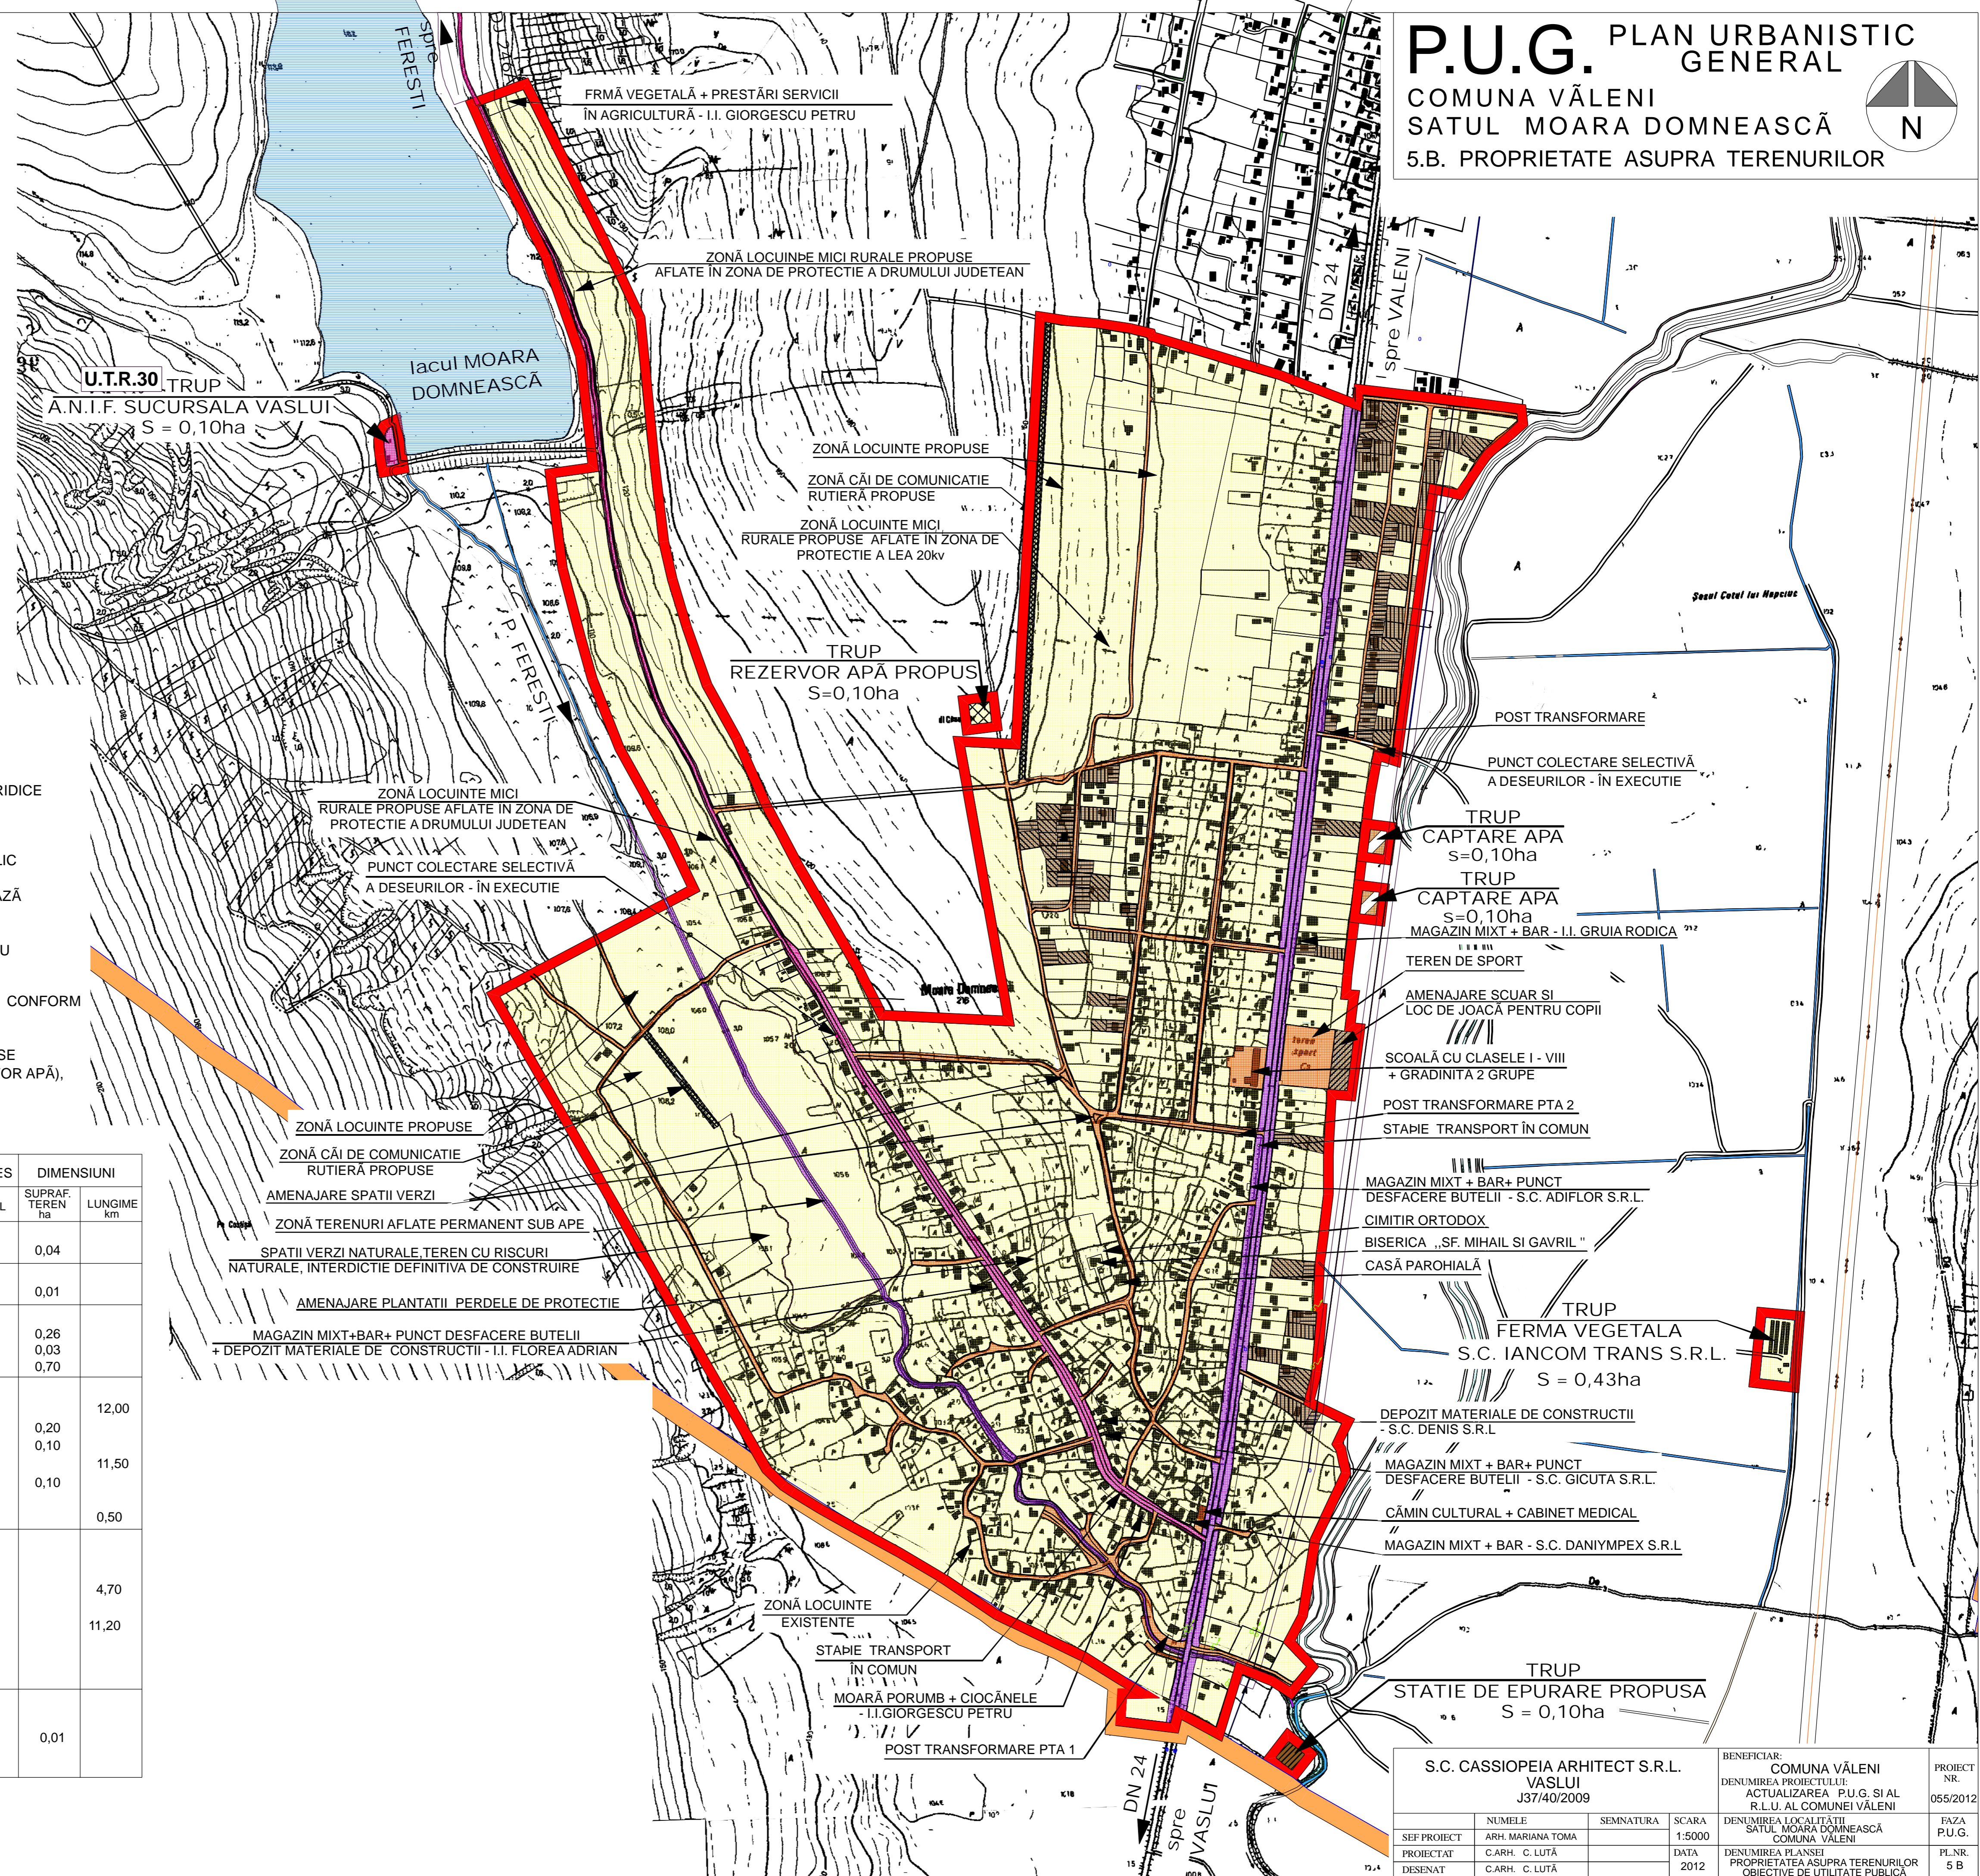

S.C. CASSIOPEIA ARHITECT S.R.L. VASLUI J37/40/2009				BENEFICIAR: COMUNA VĂLENI		PROIECT NR. 055/2012
DENUMIREA PROIECTULUI: ACTUALIZAREA P.U.G. ȘI AL R.L.U. AL COMUNEI VĂLENI				DENUMIREA LOCALITĂȚII SATUL MOARA DOMNEASCĂ COMUNA VĂLENI		FAZA P.U.G.
SEF PROIECT ARH. MARIANA TOMA	SEMNTURA	SCARA 1:5000	DATA 2012	DENUMIREA PLANȘII PROPRIETATEA ASUPRA TERENURILOR OBIECTIVE DE UTILITATE PUBLICĂ		PL.NR. 5 B