
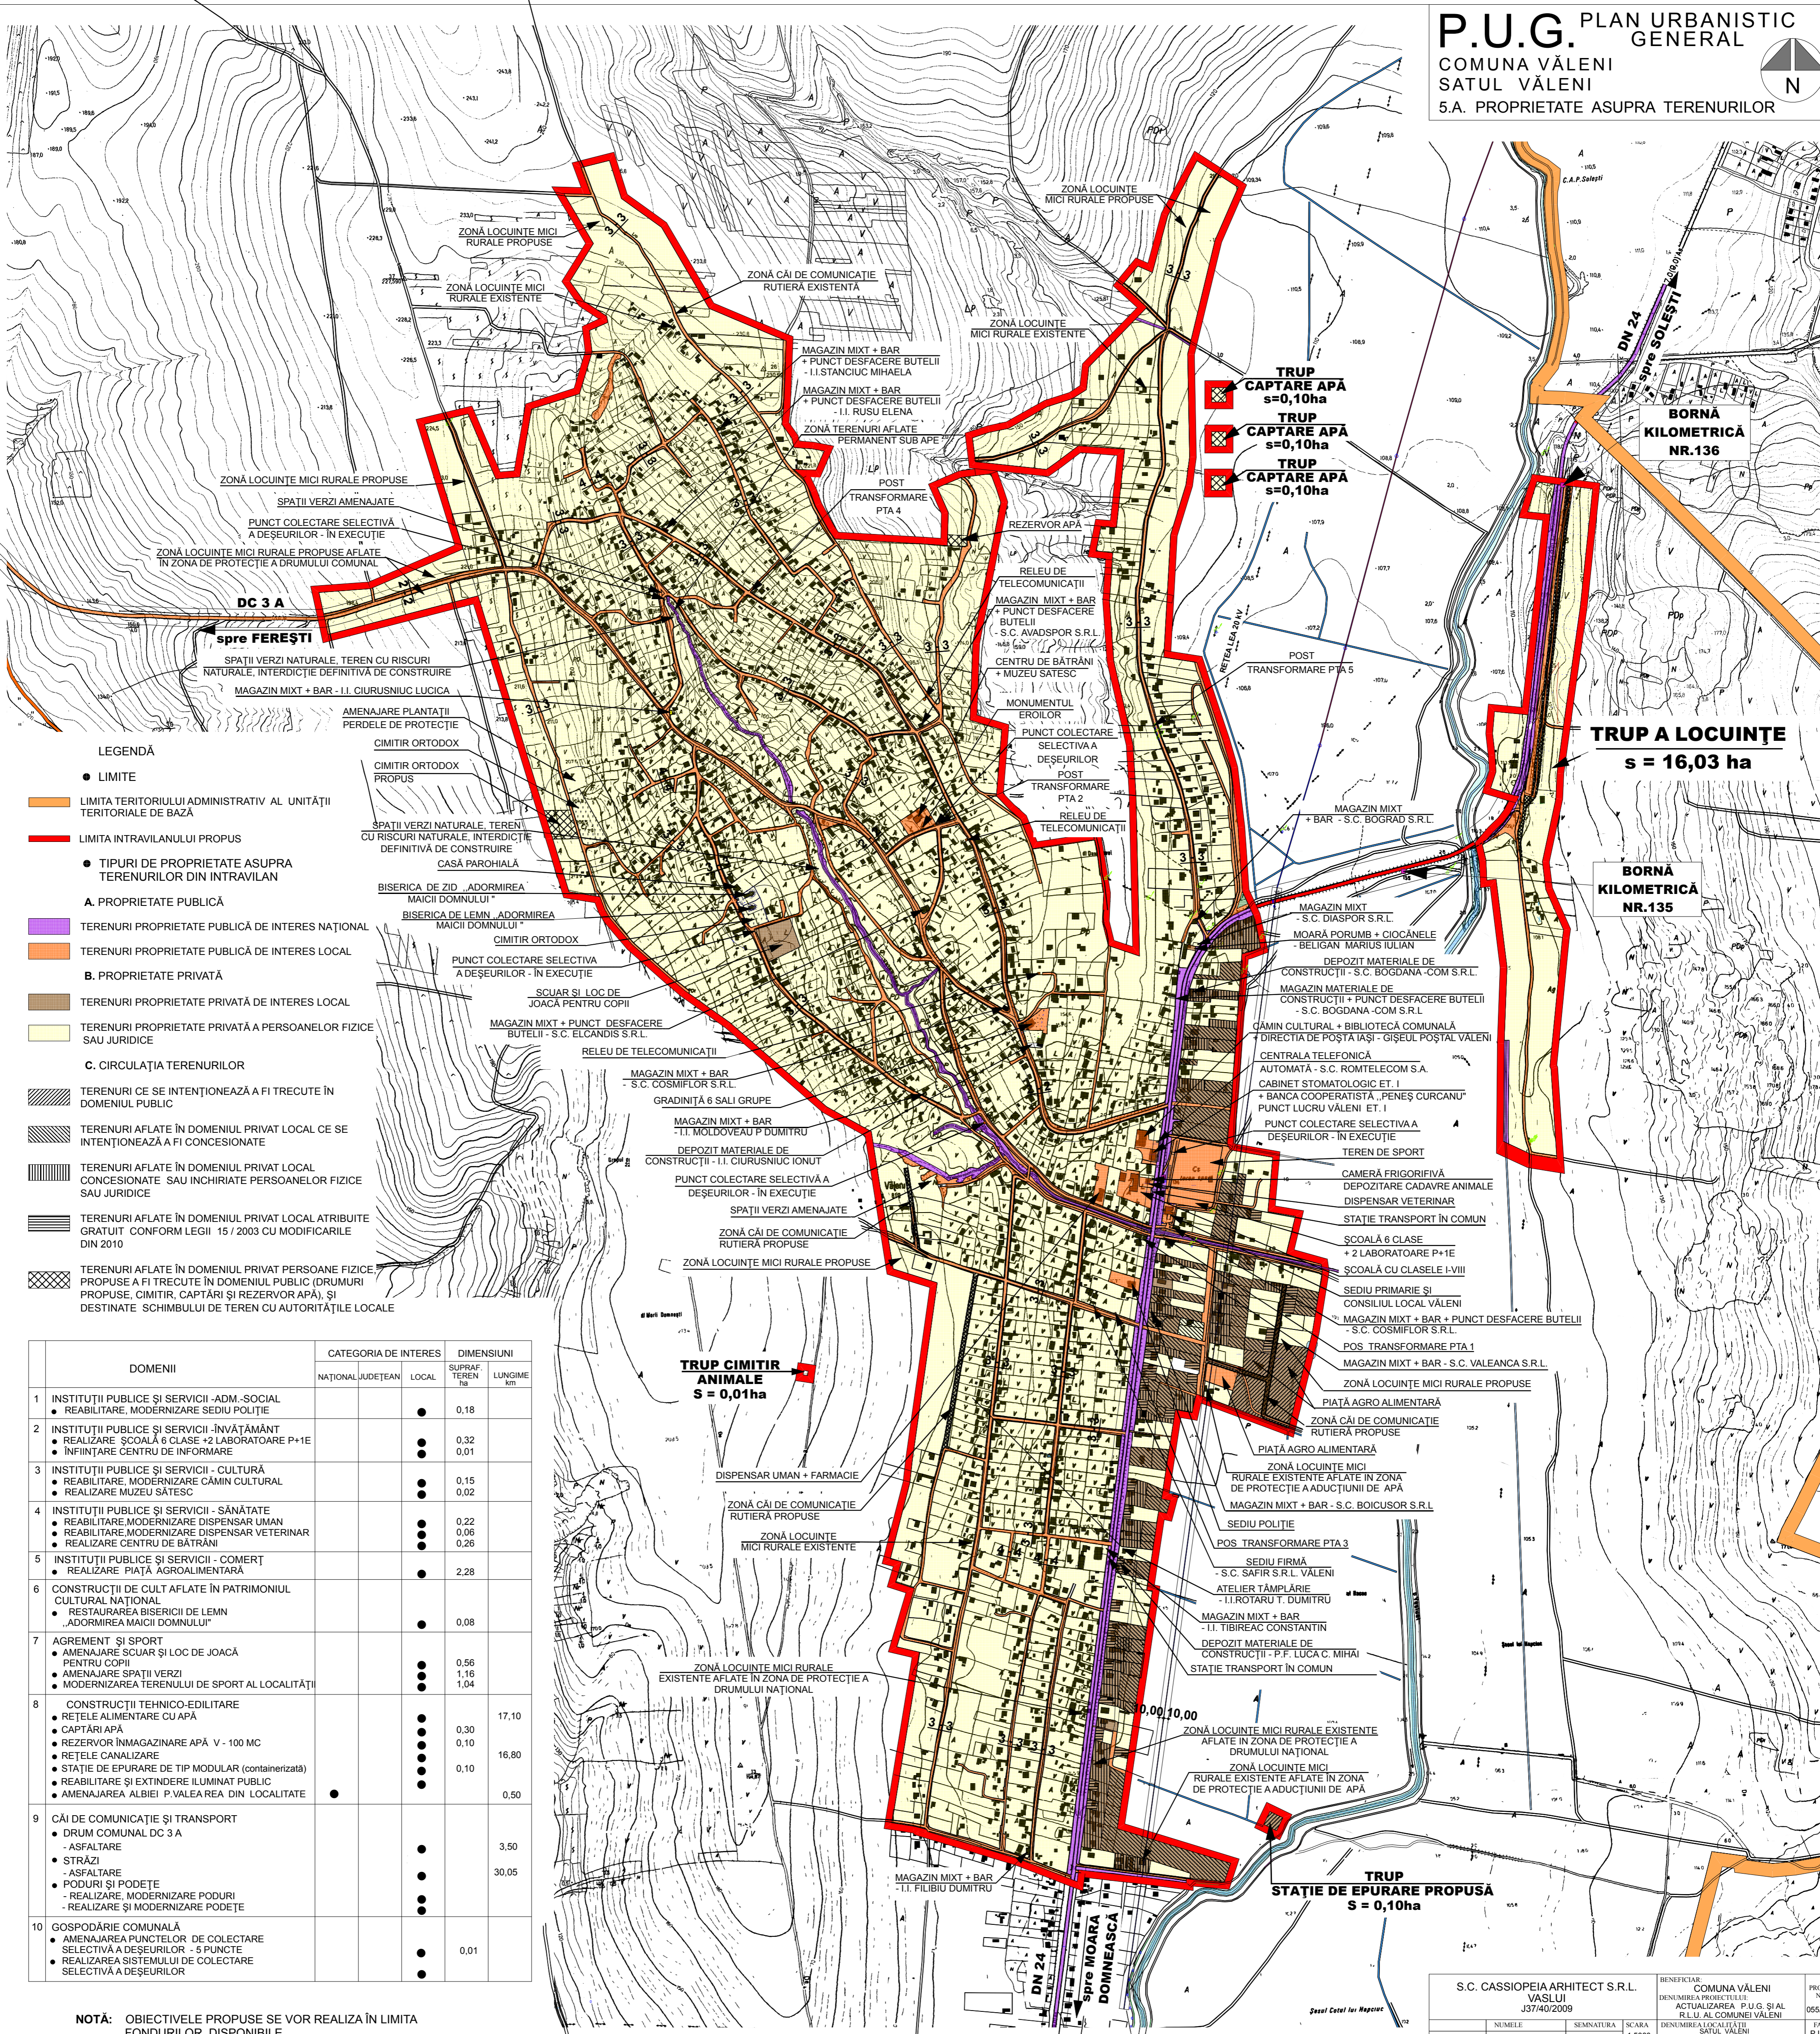


P.U.G. PLAN URBANISTIC GENERAL
COMUNA VĂLENI
SATUL VĂLENI
5.A. PROPRIETATE ASUPRA TERENURILOR

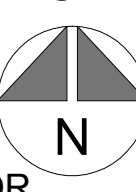

LEGENDĂ

- LIMITE
- LIMITA TERITORIULUI ADMINISTRATIV AL UNITĂȚII TERITORIALE DE BAZĂ
- LIMITA INTRAVILANULUI PROPUȘ
- TIPURI DE PROPRIETATE ASUPRA TERENURILOR DIN INTRAVILAN
- A. PROPRIETATE PUBLICĂ**
- TERENURI PROPRIETATE PUBLICĂ DE INTERES NAȚIONAL
- TERENURI PROPRIETATE PUBLICĂ DE INTERES LOCAL
- B. PROPRIETATE PRIVATĂ**
- TERENURI PROPRIETATE PRIVATĂ DE INTERES LOCAL
- TERENURI PROPRIETATE PRIVATĂ A PERSOANELOR FIZICE SAU JURIDICE
- C. CIRCULAȚIA TERENURILOR**
- TERENURI CE SE INTENȚIONEAZĂ A FI TRECUTE ÎN DOMENIUL PUBLIC
- TERENURI AFLATE ÎN DOMENIUL PRIVAT LOCAL CE SE INTENȚIONEAZĂ A FI CONCESIONATE
- TERENURI AFLATE ÎN DOMENIUL PRIVAT LOCAL CONCESIONATE SAU INCHIRIATE PERSOANELOR FIZICE SAU JURIDICE
- TERENURI AFLATE ÎN DOMENIUL PRIVAT LOCAL ATRIBUITE GRATUIT CONFORM LEGII 15 / 2003 CU MODIFICĂRILE DIN 2010
- TERENURI AFLATE ÎN DOMENIUL PRIVAT PERSOANE FIZICE PROPUȘE A FI TRECUTE ÎN DOMENIUL PUBLIC (DRUMURI PROPUȘE, CIMITIRI, CAPTĂRI ȘI REZERVOR APĂ), ȘI DESTINATE SCHIMBULUI DE TEREN CU AUTORITĂȚILE LOCALE

DOMENII	CATEGORIA DE INTERES		DIMENSIUNI	
	NAȚIONAL/JUDEȚEAN	LOCAL	SUPRAFAȚĂ TEREN (ha)	LUNGIME (km)
1 INSTITUȚII PUBLICE ȘI SERVICII -ADM.-SOCIALE ● REABILITARE, MODERNIZARE SEDIU POLIȚIE	●	●	0,18	
2 INSTITUȚII PUBLICE ȘI SERVICII - ÎNVĂȚĂMÂNT ● REALIZARE ȘCOALĂ 6 CLASE + 2 LABORATOARE P+1E ● ÎNFIINȚARE CENTRU DE INFORMARE	●	●	0,32 0,01	
3 INSTITUȚII PUBLICE ȘI SERVICII - CULTURĂ ● REABILITARE, MODERNIZARE CĂMIN CULTURAL ● REALIZARE MUZEU SAȚESC	●	●	0,15 0,02	
4 INSTITUȚII PUBLICE ȘI SERVICII - SĂNĂTATE ● REABILITARE, MODERNIZARE DISPENSAR UMAN ● REABILITARE, MODERNIZARE DISPENSAR VETERINAR ● REALIZARE CENTRU DE BĂTRĂNI	●	●	0,22 0,06 0,26	
5 INSTITUȚII PUBLICE ȘI SERVICII - COMERȚ ● REALIZARE PIAȚĂ AGROALIMENTARĂ	●	●	2,28	
6 CONȘTRUCȚII DE CULT AFLATE ÎN PATRIMONIUL CULTURAL NAȚIONAL ● RESTAURAREA BISERICII DE LEMN „ADORMIREA MAICII DOMNULUI”	●	●	0,08	
7 AGREMENT ȘI SPORT ● AMENAJARE SCUAR ȘI LOC DE JOACĂ PENTRU COPII ● AMENAJARE SPAȚII VERZI ● MODERNIZAREA TERENULUI DE SPORT AL LOCALITĂȚII	●	●	0,56 1,16 1,04	
8 CONȘTRUCȚII TEHNICO-EDILITARE ● REȚELE ALIMENTARE CU APĂ ● CAPTĂRI APĂ ● REZERVOR ÎMAGAZINARE APĂ V - 100 MC ● REȚELE CANALIZARE ● STAȚIE DE EPURARE DE TIP MODULAR (continerizată) ● REABILITARE ȘI EXTINDERE LUMINAT PUBLIC ● AMENAJAREA ALBIEI P VALEA REA DIN LOCALITATE	●	●	0,30 0,10 0,10 0,50	17,10 16,80
9 CĂI DE COMUNICAȚIE ȘI TRANSPORT ● DRUM COMUNAL DC 3 A - ASFALTARE ● STRĂZI ● ASFALTARE ● PODURI ȘI PODETE ● REALIZARE, MODERNIZARE PODURI ● REALIZARE ȘI MODERNIZARE PODETE	●	●	3,50 30,05	
10 GOSPODĂRIE COMUNALĂ ● AMENAJAREA PUNCTELOR DE COLECTARE SELECTIVĂ A DEȘEURILOR - 5 PUNCTE ● REALIZAREA SISTEMULUI DE COLECTARE SELECTIVĂ A DEȘEURILOR	●	●	0,01	

NOTĂ: OBIECTIVELE PROPUȘE SE VOR REALIZA ÎN LIMITA FONDURILOR DISPONIBILE

S.C. CASSIOPEIA ARHITECT S.R.L. VASLUI J37/40/2009			BENEFICIAR: COMUNA VĂLENI DENUMIREA PROIECTULUI: ACTUALIZAREA P.U.G. ȘI AL R.L.U. AL COMUNEI VĂLENI		PROIECT NR. 055/2012
SEF PROIECT	NUMELE	SEMNTATURA	SCARA	DENUMIREA LOCALITĂȚII	FAZA
PROIECTANT	CARH. C. LUȚA		1:5000	SATUL VĂLENI	P.U.G.
DESENAT	CARH. C. LUȚA		2013	COMUNA VĂLENI	PLAN
				PROPRIETATEA ASUPRA TERENURILOR	5.A.
				OBIECTIVE DE UTILITATE PUBLICĂ	