
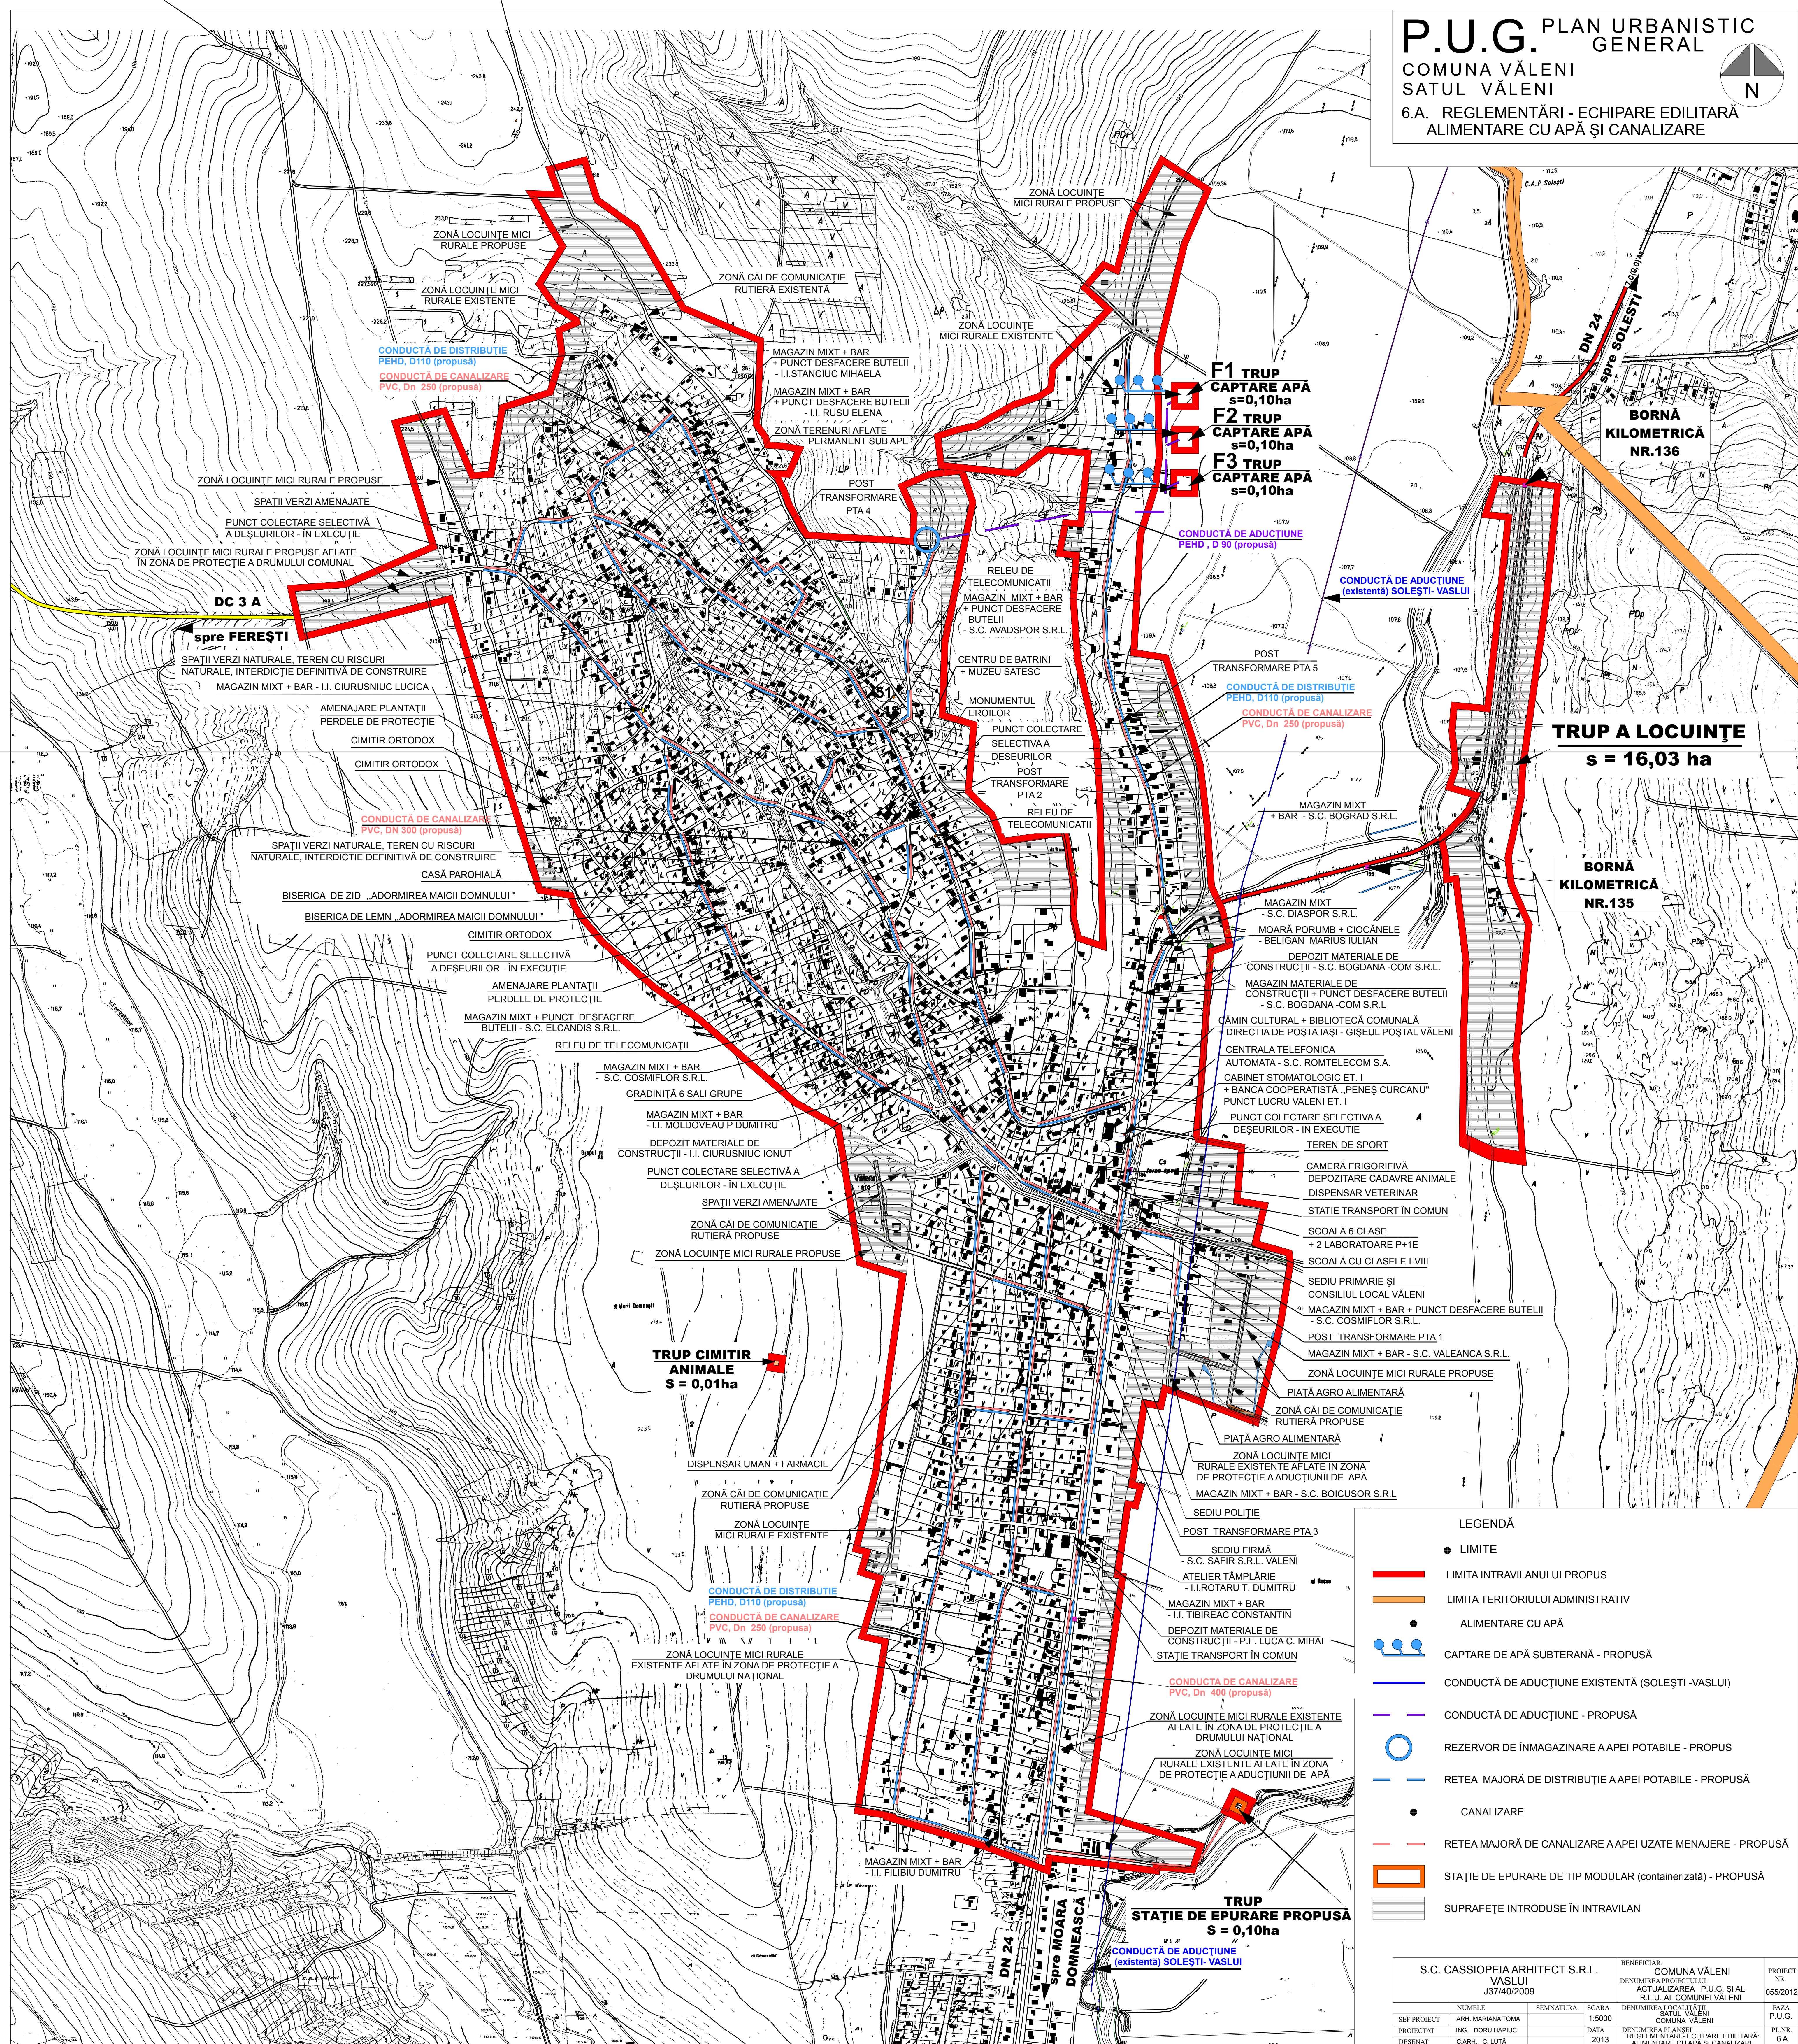


P.U.G. PLAN URBANISTIC GENERAL
COMUNA VĂLENI
SATUL VĂLENI
6.A. REGLEMENTĂRI - ECHIPARE EDITURĂ ALIMENTARE CU APĂ ȘI CANALIZARE

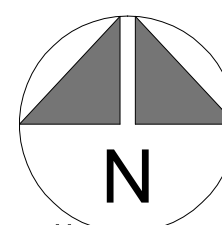

- LEGENDĂ**
- LIMITE
 - LIMITA INTRAVILANULUI PROPUȘ
 - LIMITA TERITORIULUI ADMINISTRATIV
 - ALIMENTARE CU APĂ
 - CAPTARE DE APĂ SUBTERANĂ - PROPUȘĂ
 - CONDUCTĂ DE ADUCȚIUNE EXISTENTĂ (SOLEȘTI - VASLUI)
 - CONDUCTĂ DE ADUCȚIUNE - PROPUȘĂ
 - REZERVOR DE ÎMAGAZINARE A APEI POTABILE - PROPUȘ
 - REȚEA MAJORĂ DE DISTRIBUȚIE A APEI POTABILE - PROPUȘĂ
 - CANALIZARE
 - REȚEA MAJORĂ DE CANALIZARE A APEI UZATE MENAJERE - PROPUȘĂ
 - STAȚIE DE EPURARE DE TIP MODULAR (containerizată) - PROPUȘĂ
 - SUPRAFEȚE INTRODUSE ÎN INTRAVILAN

S.C. CASSIOPEIA ARHITECT S.R.L. VASLUI J37/40/2009			BENEFICIAR: COMUNA VĂLENI DENUMIREA PROIECTULUI ACTUALIZAREA P.U.G. ȘI AL R.L.U. AL COMUNEI VĂLENI		PROIECT NR. 055/2012
SEF PROIECT PROIECTANT DESIGNAT	NUMELE ARH. MARIANA TOMA ING. ZORINA POPUC ING. C. LUȚĂ	SEMNATURA	SCARA 1:5000	DIVIZIA 2013	FAZA P.U.G. P.L.N.R. 6.A.